



「桃園市政府教育局辦公空間及會議室裝修工程」第 1 期完工配置圖

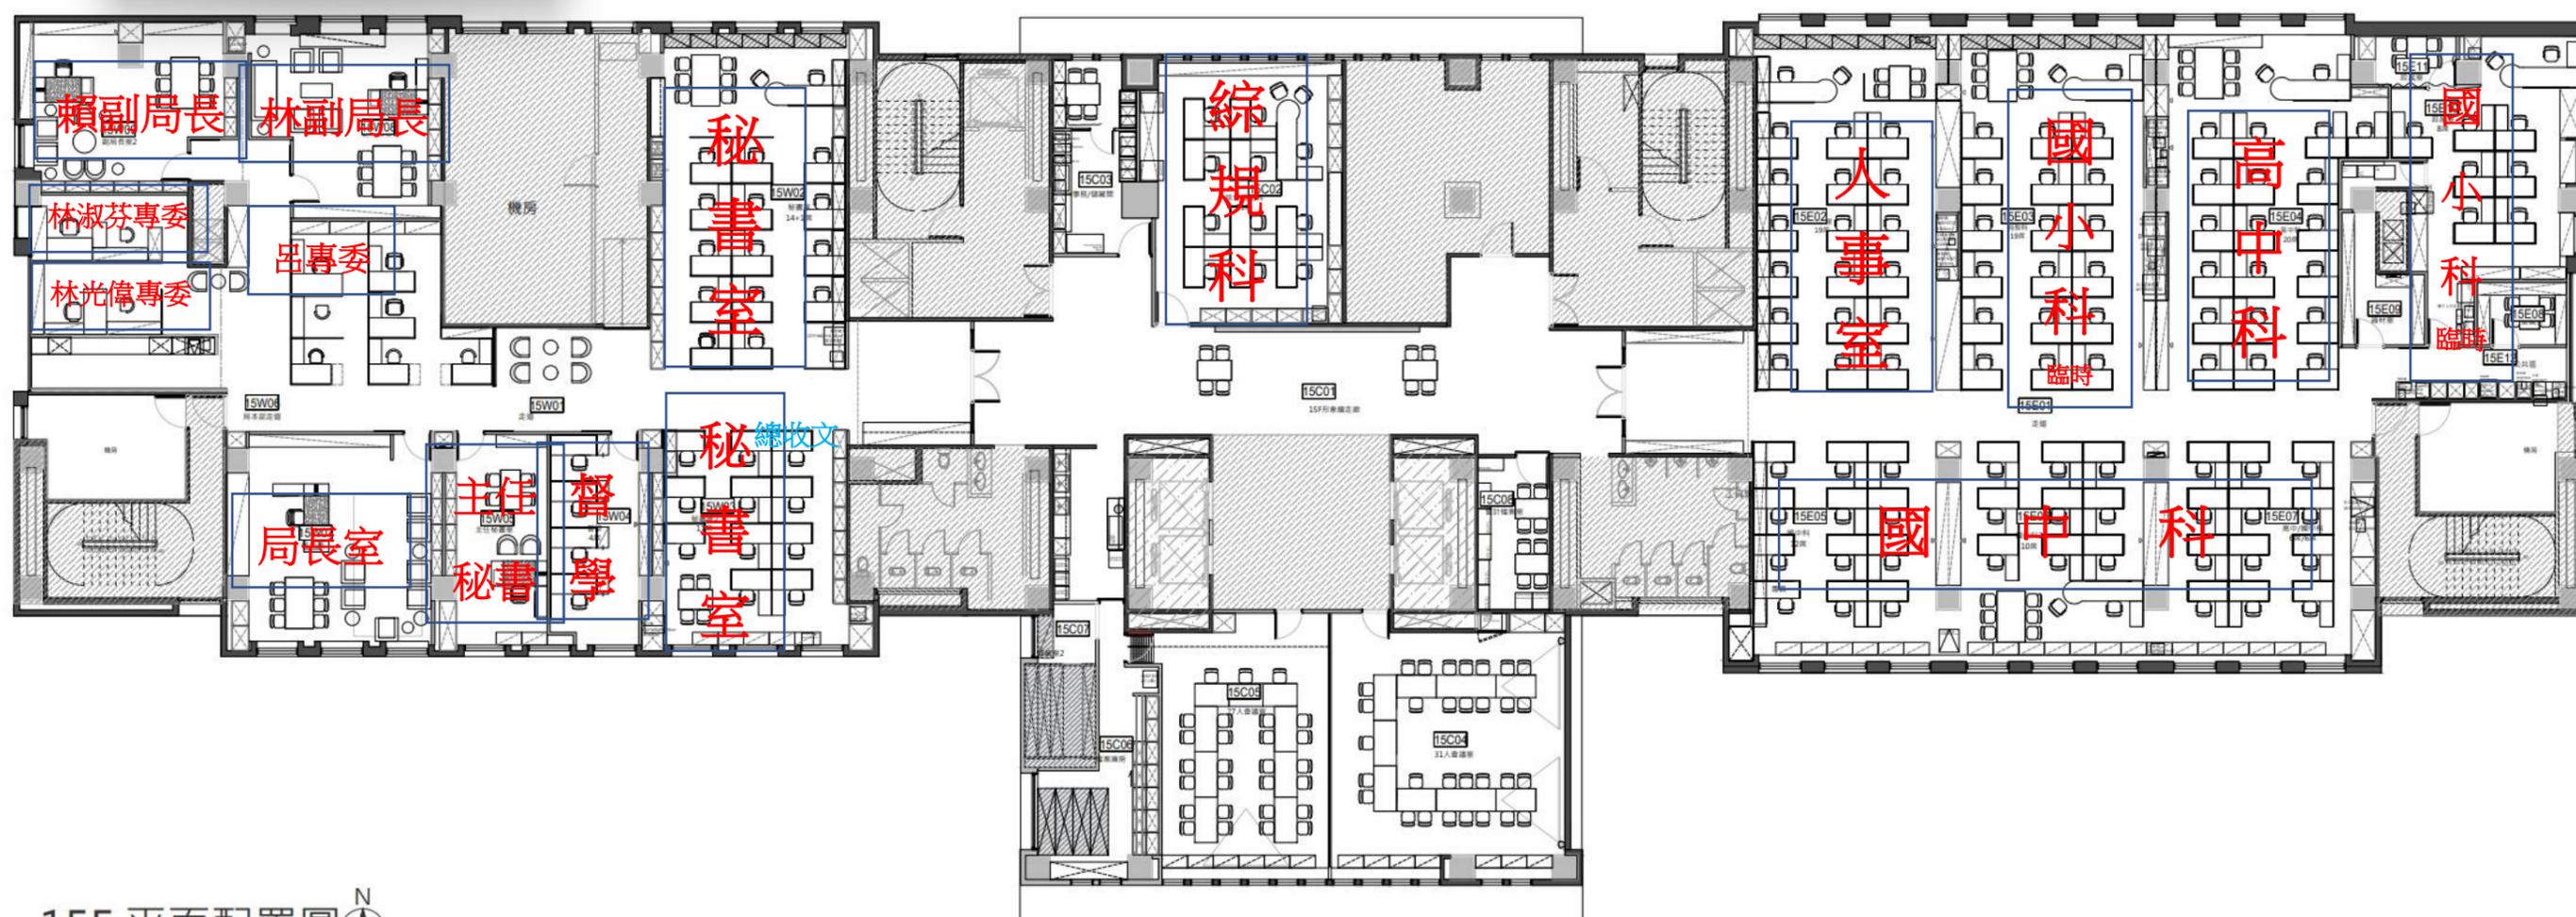

15F 平面配置圖 

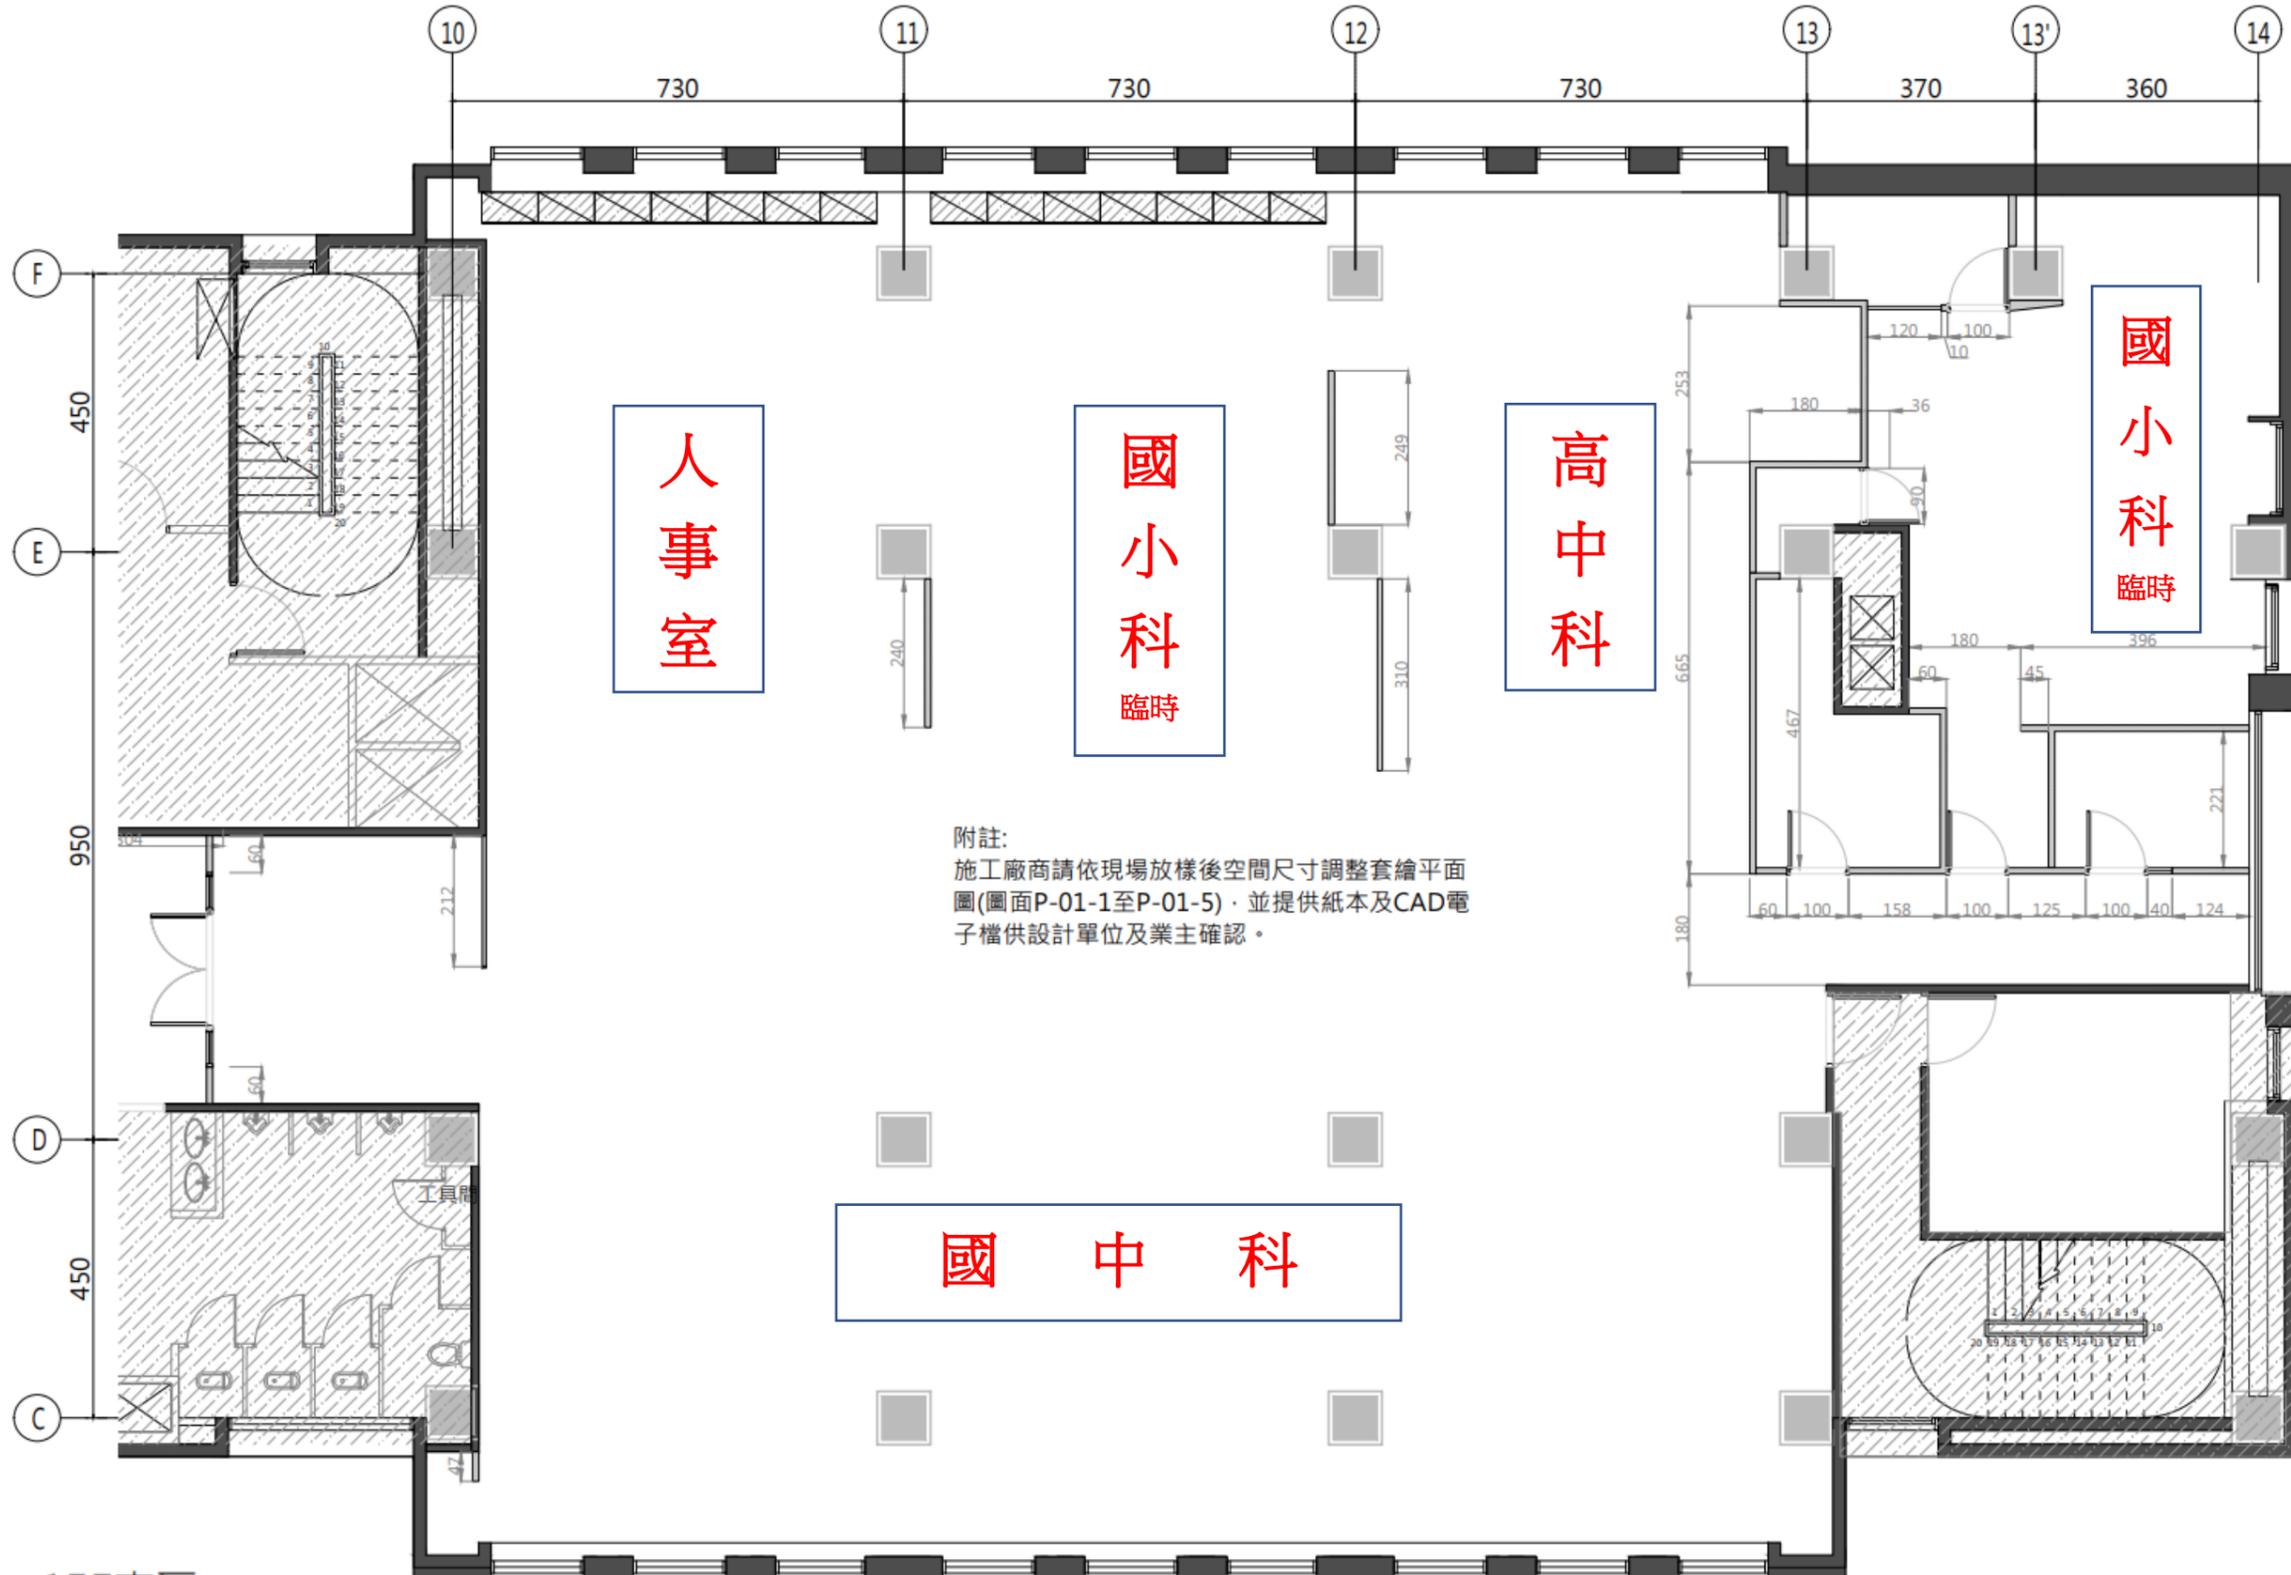

人事室

國小科
臨時

高中科


國小科
臨時

國中科

附註：
 施工廠商請依現場放樣後空間尺寸調整套繪平面圖(圖面P-01-1至P-01-5)·並提供紙本及CAD電子檔供設計單位及業主確認。

15F東區

N
 輕隔間6骨料至樓板
 輕隔間9.2骨料至樓板
 玻璃分間牆, 金屬口字型收邊框嵌10MM清玻, 高度2400MM

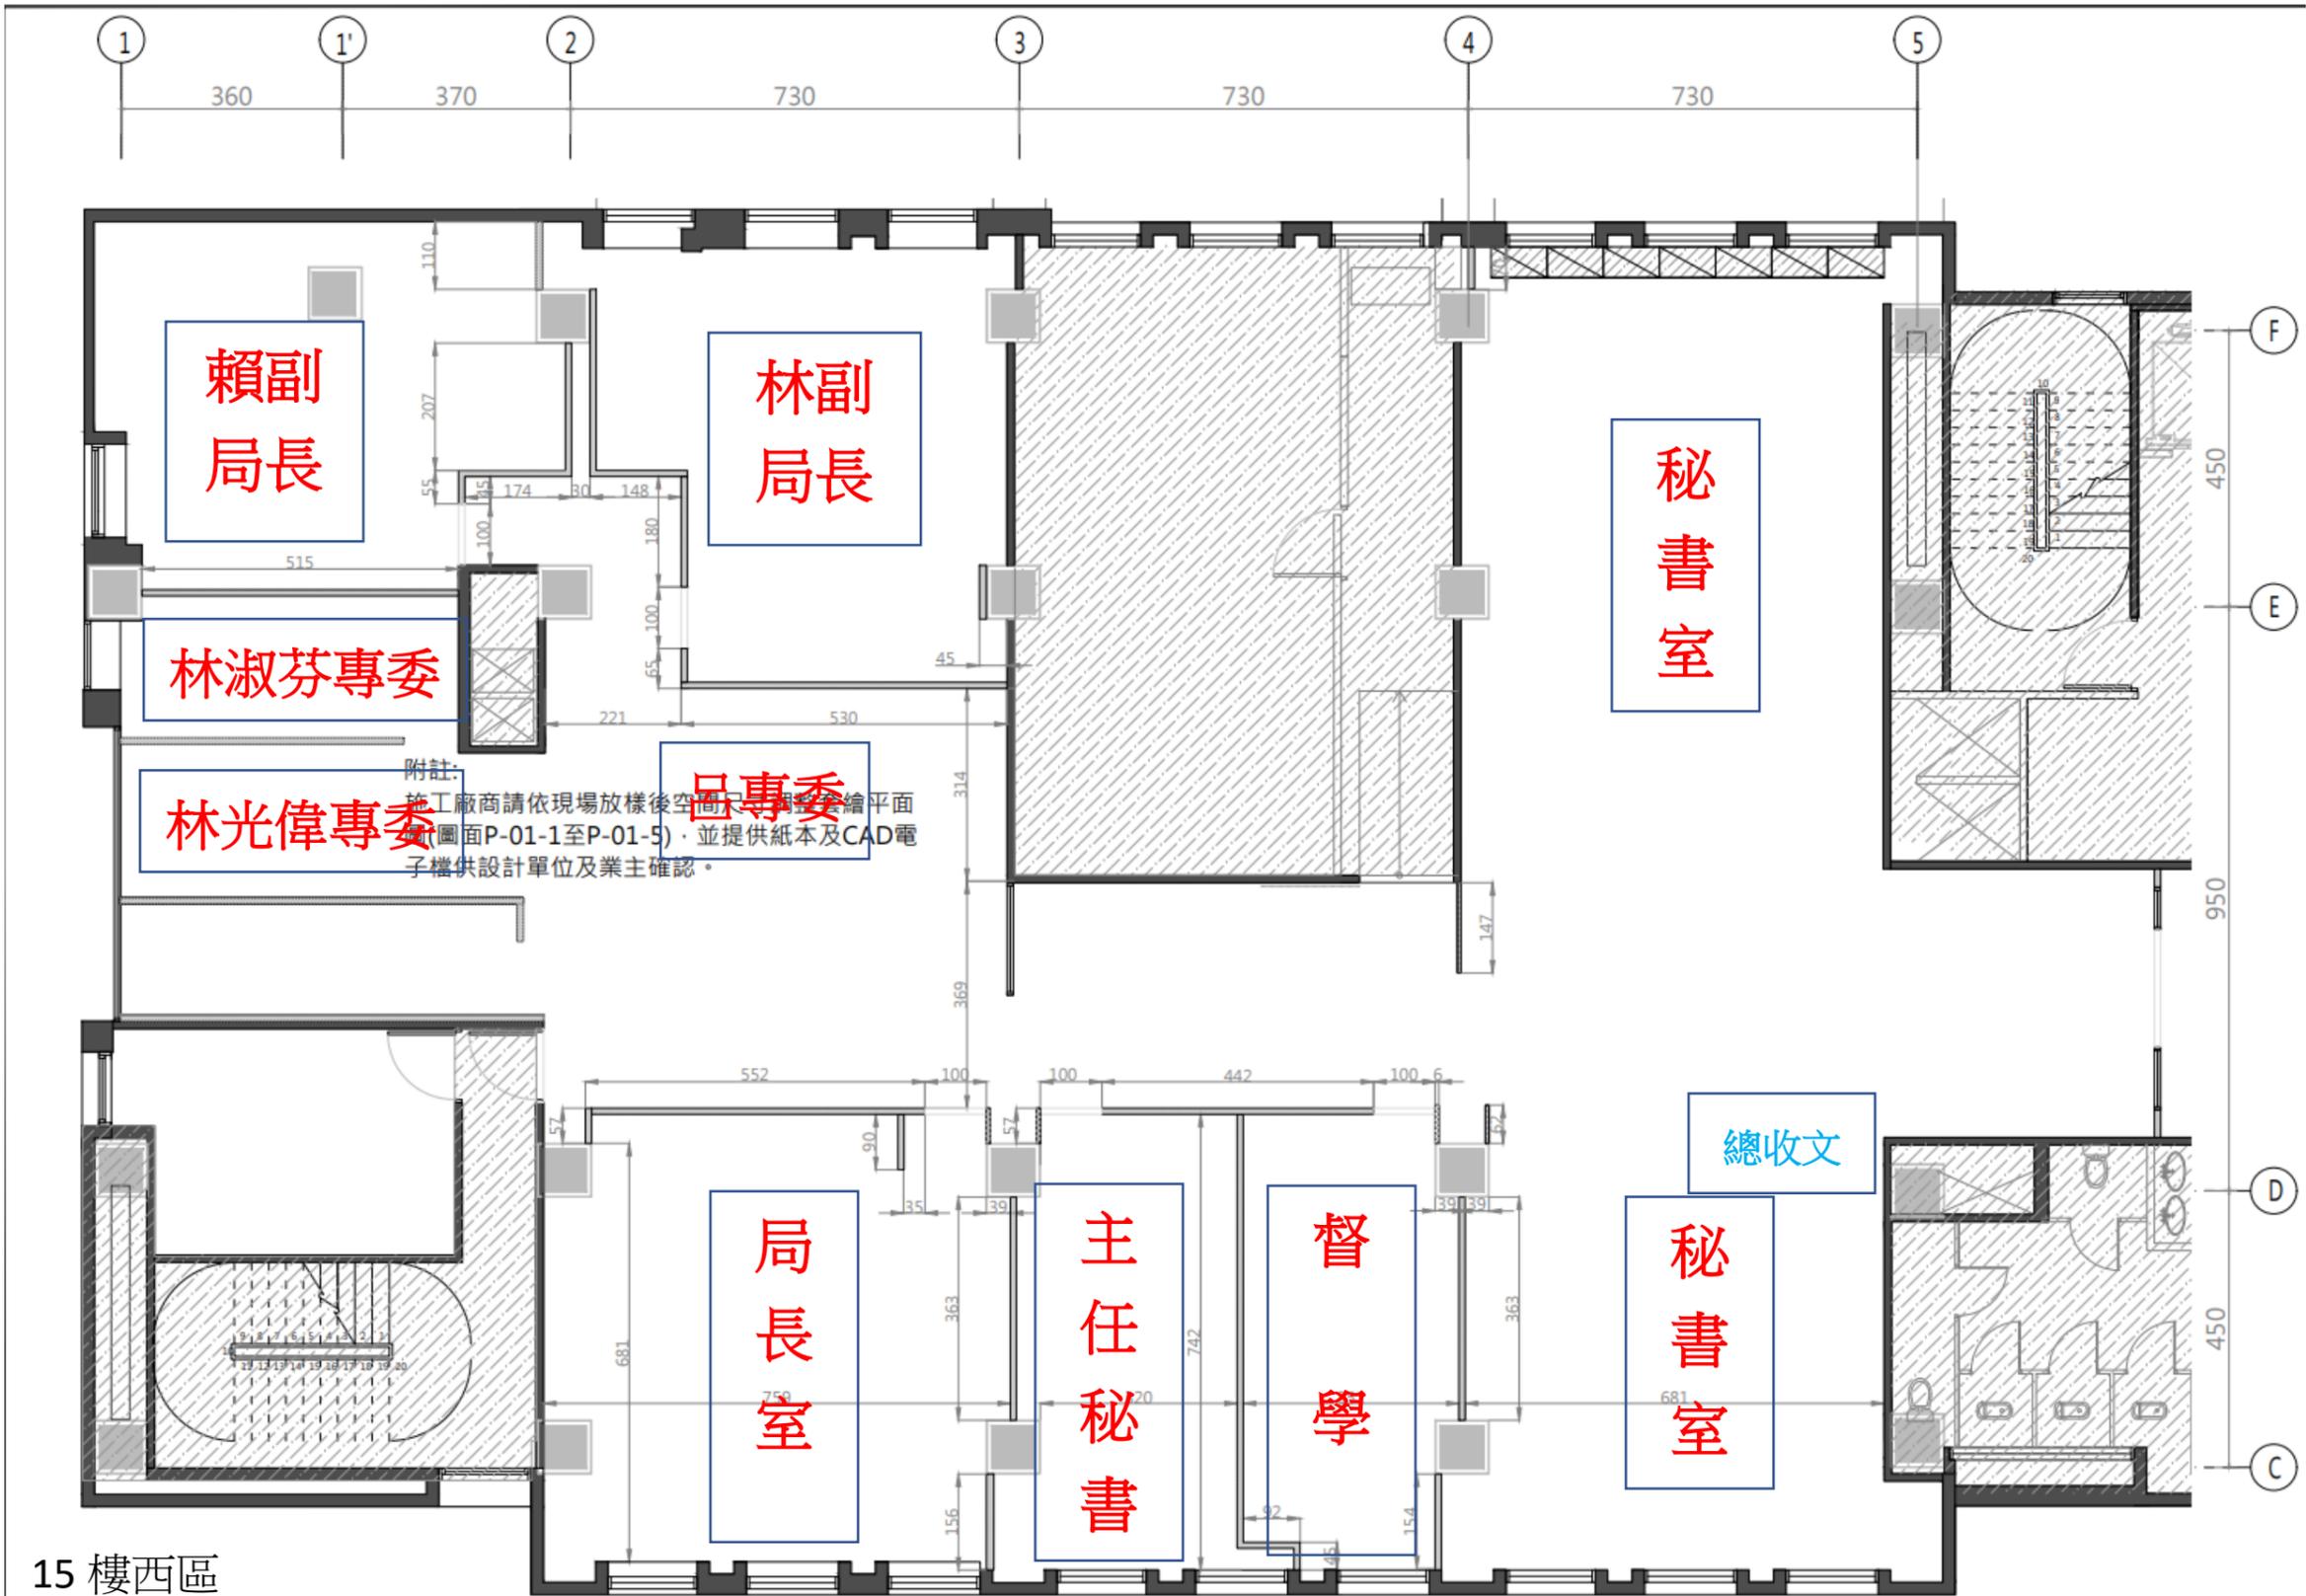

賴副
局長

林副
局長

秘
書
室

林淑芬專委

林光偉專委

呂專委

局
長
室

主
任
秘
書

督
學

秘
書
室

總收文



15 樓中區